




Tordurchfahrt

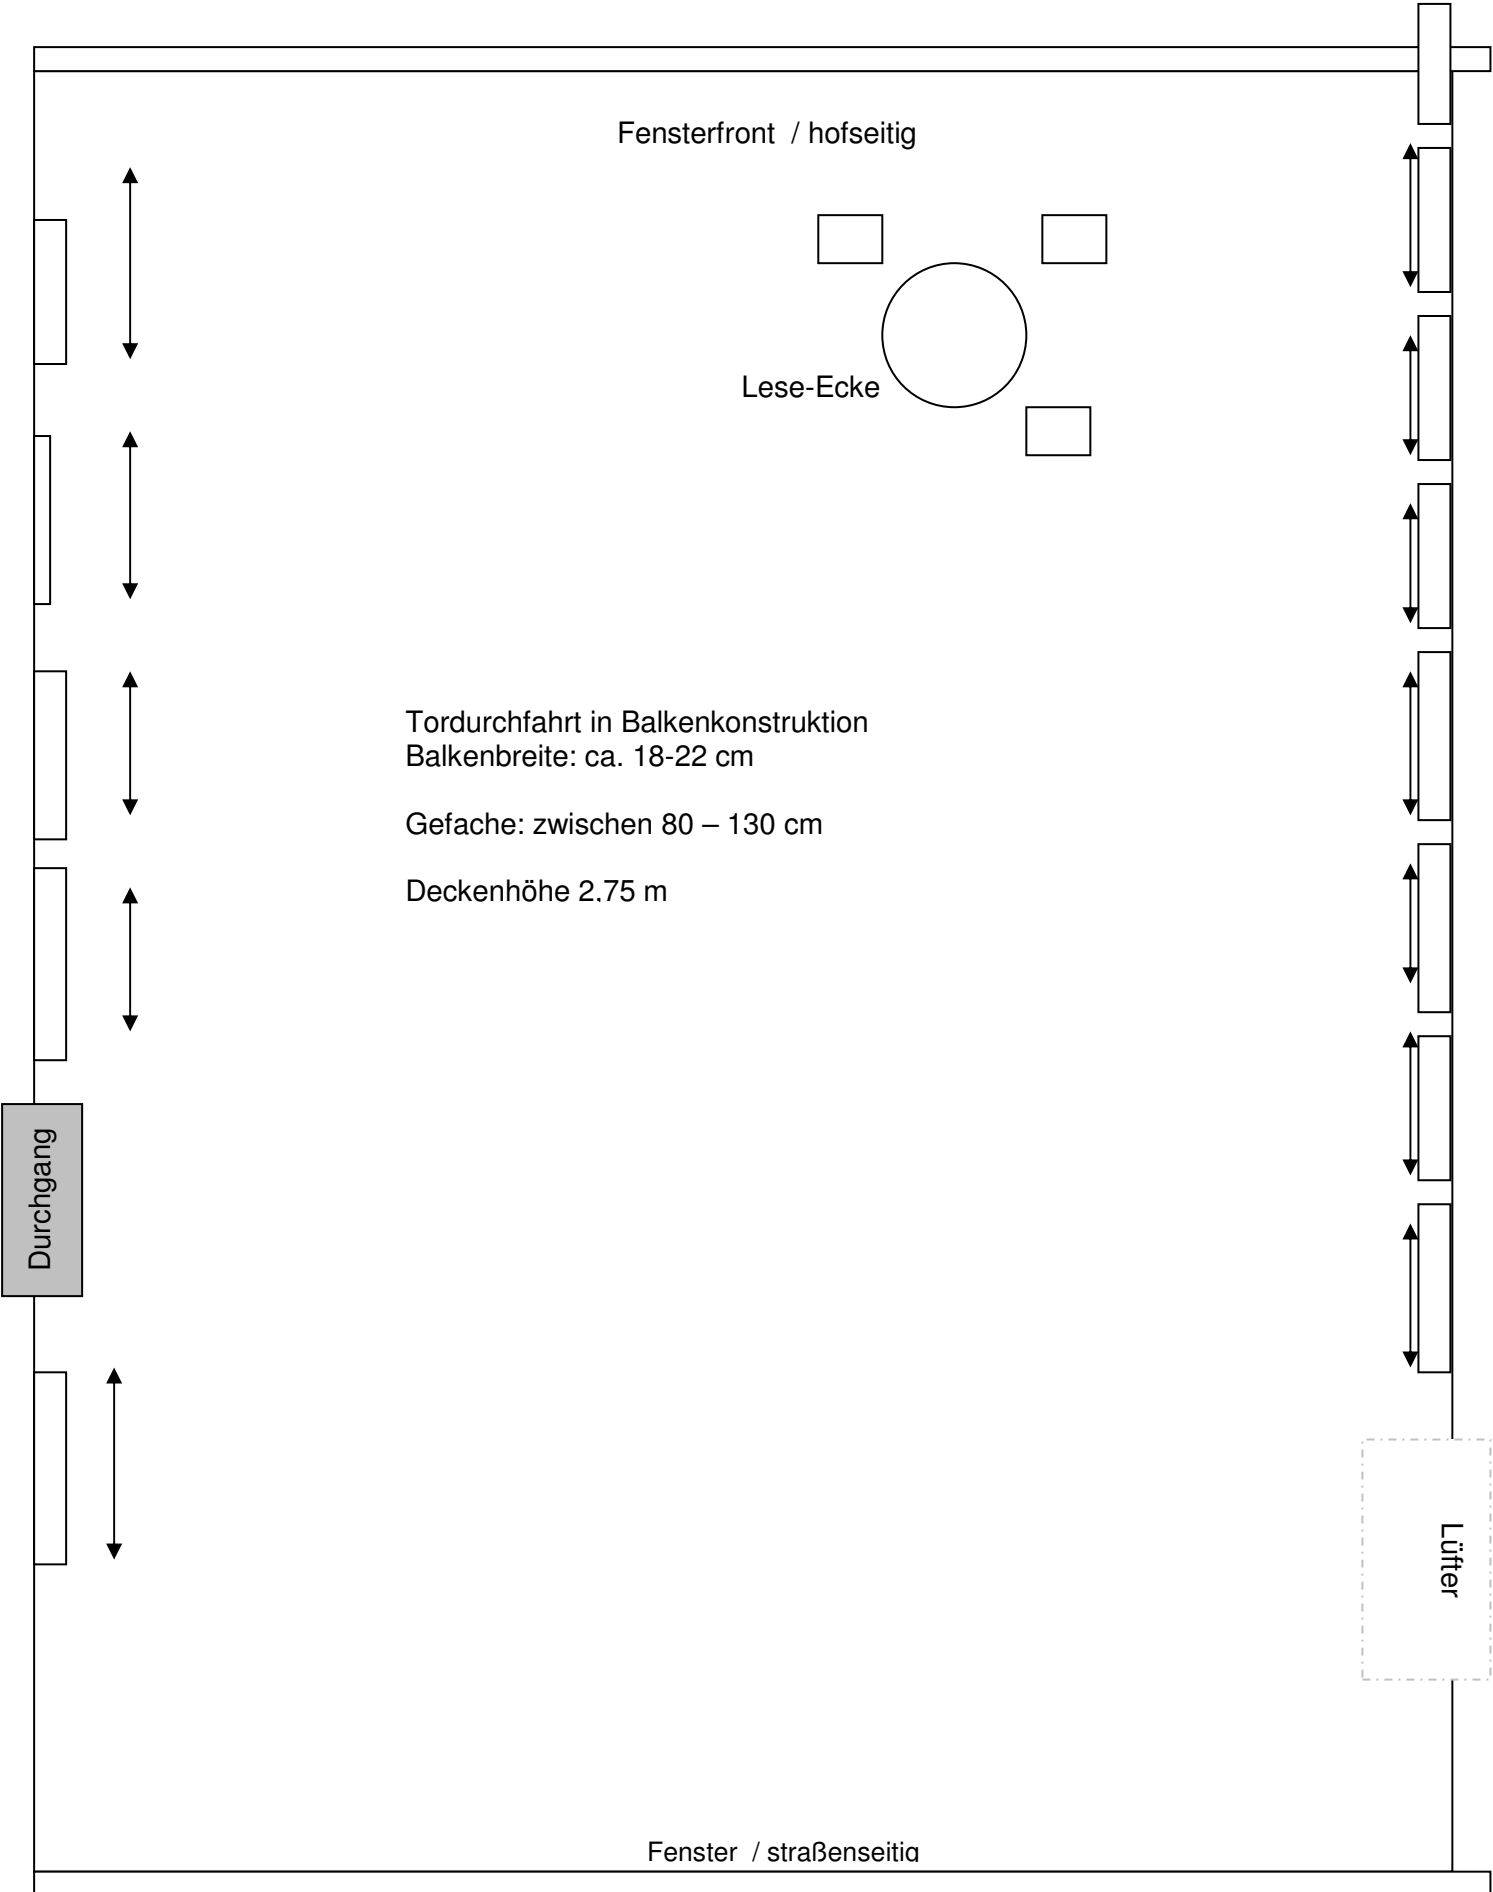


EG - Raum 2

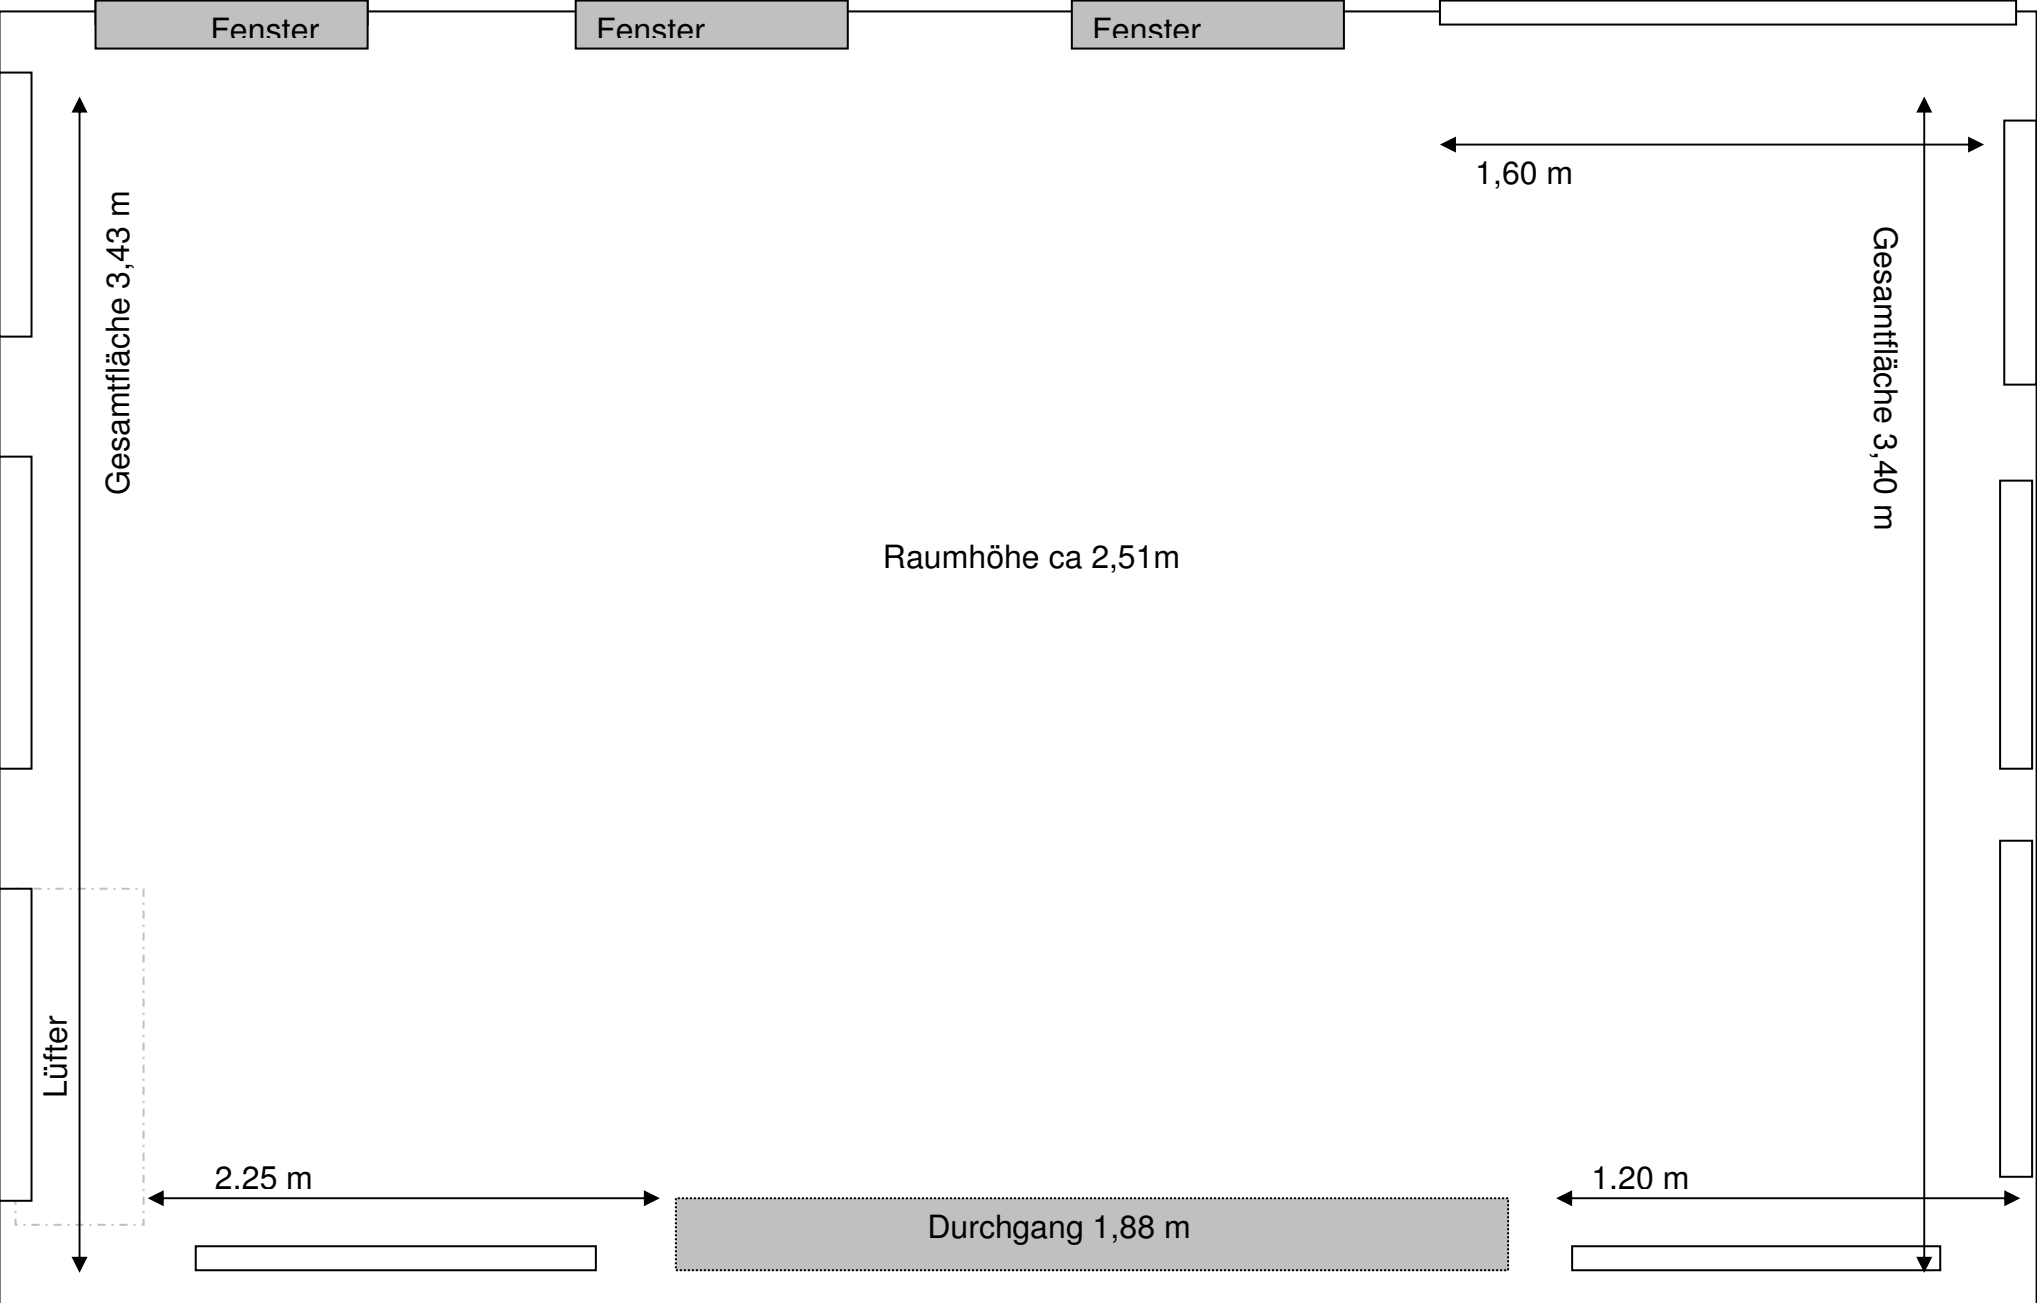


EG - Raum 1

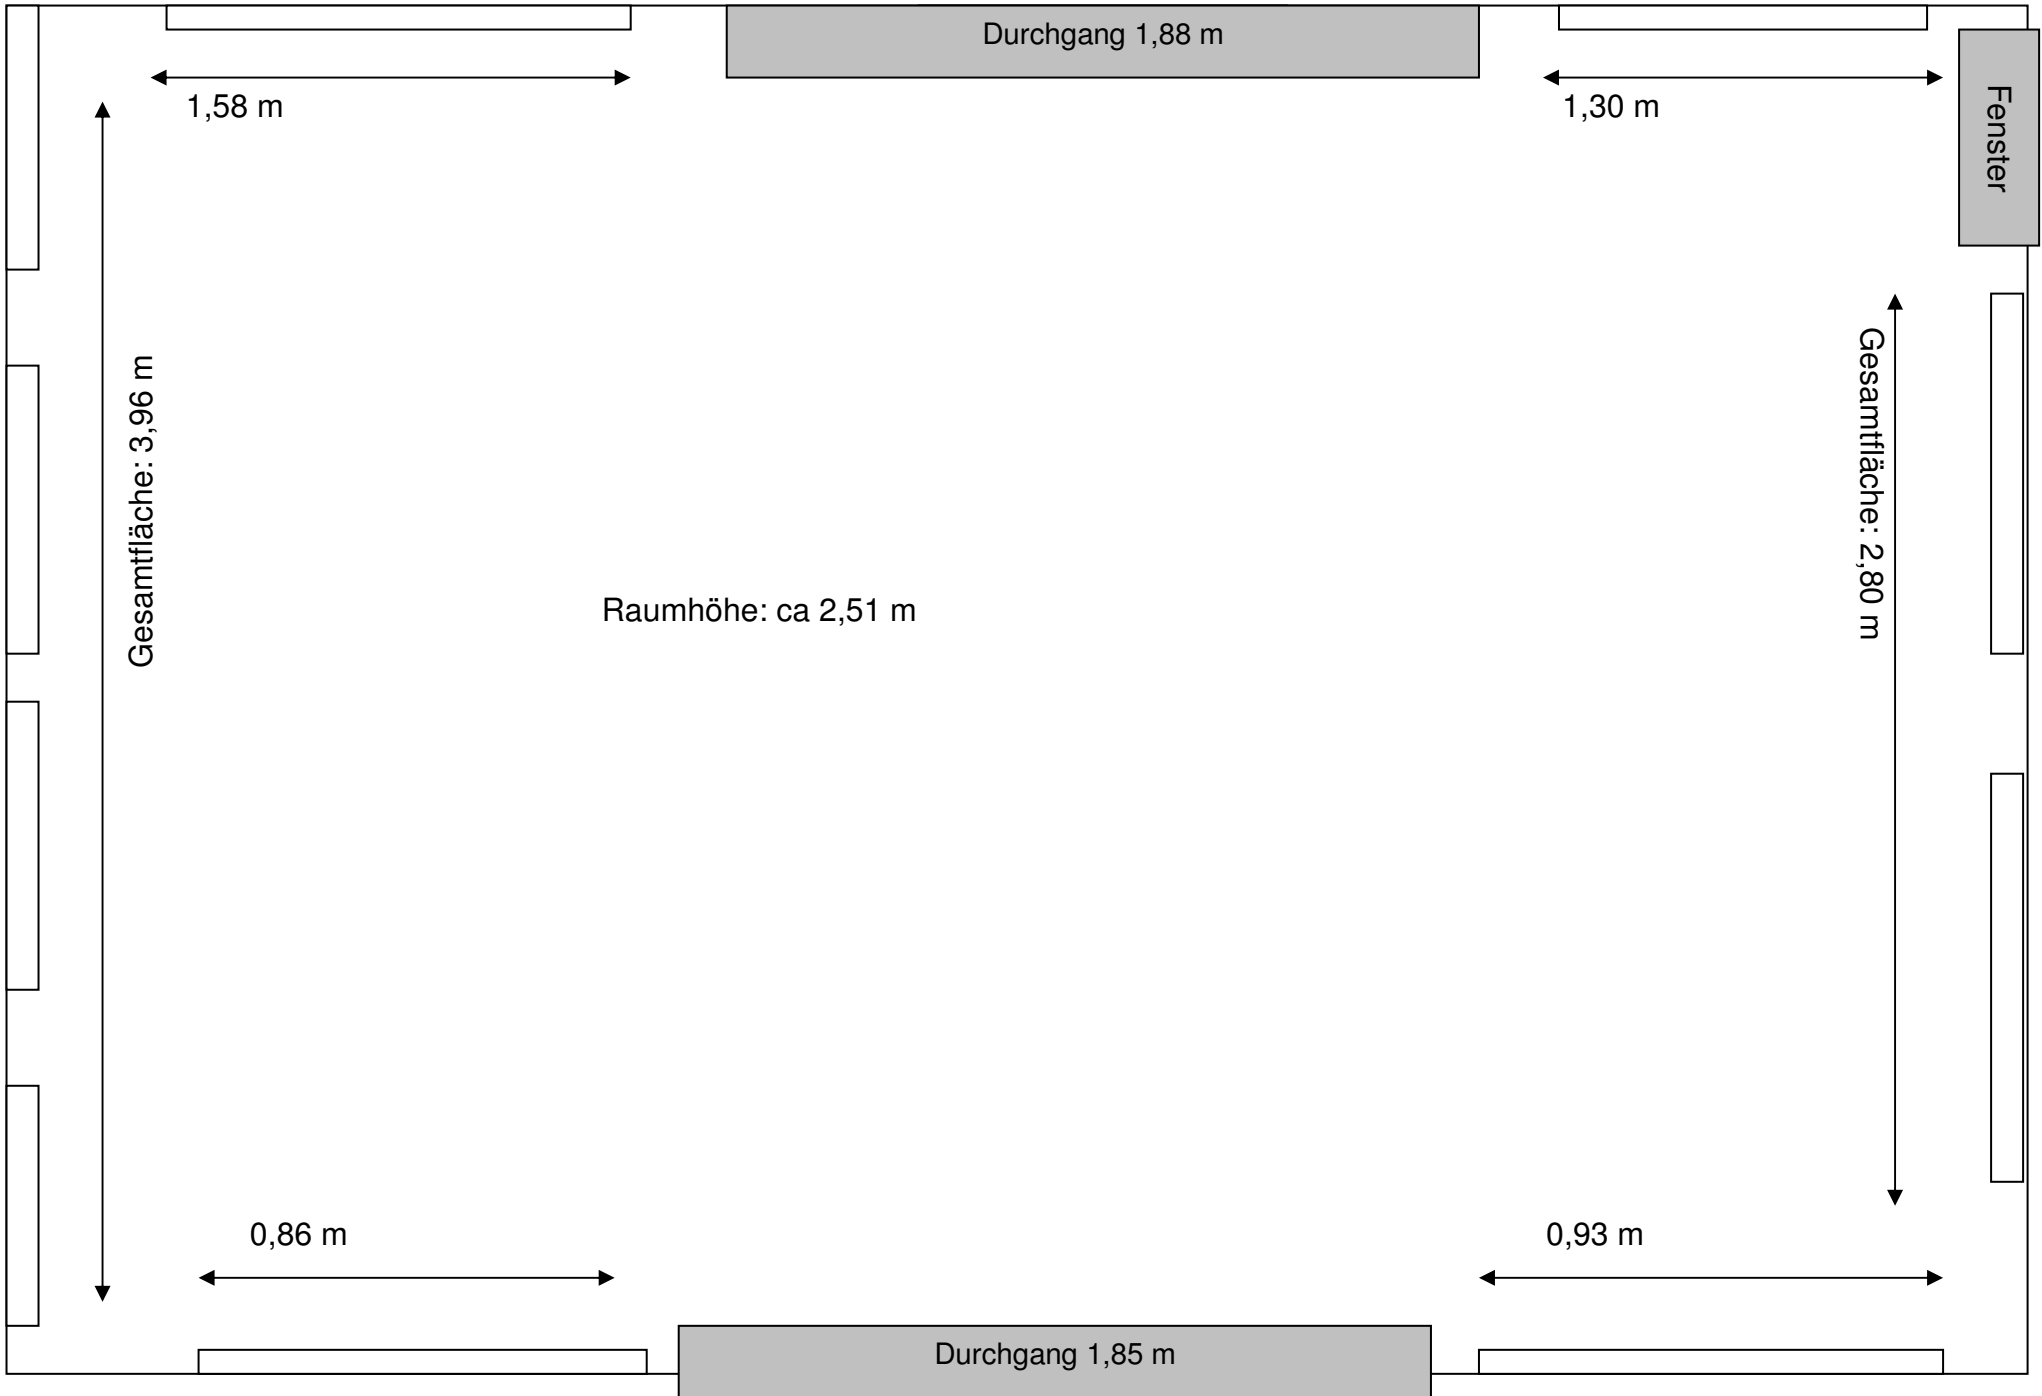


Druchgang EG

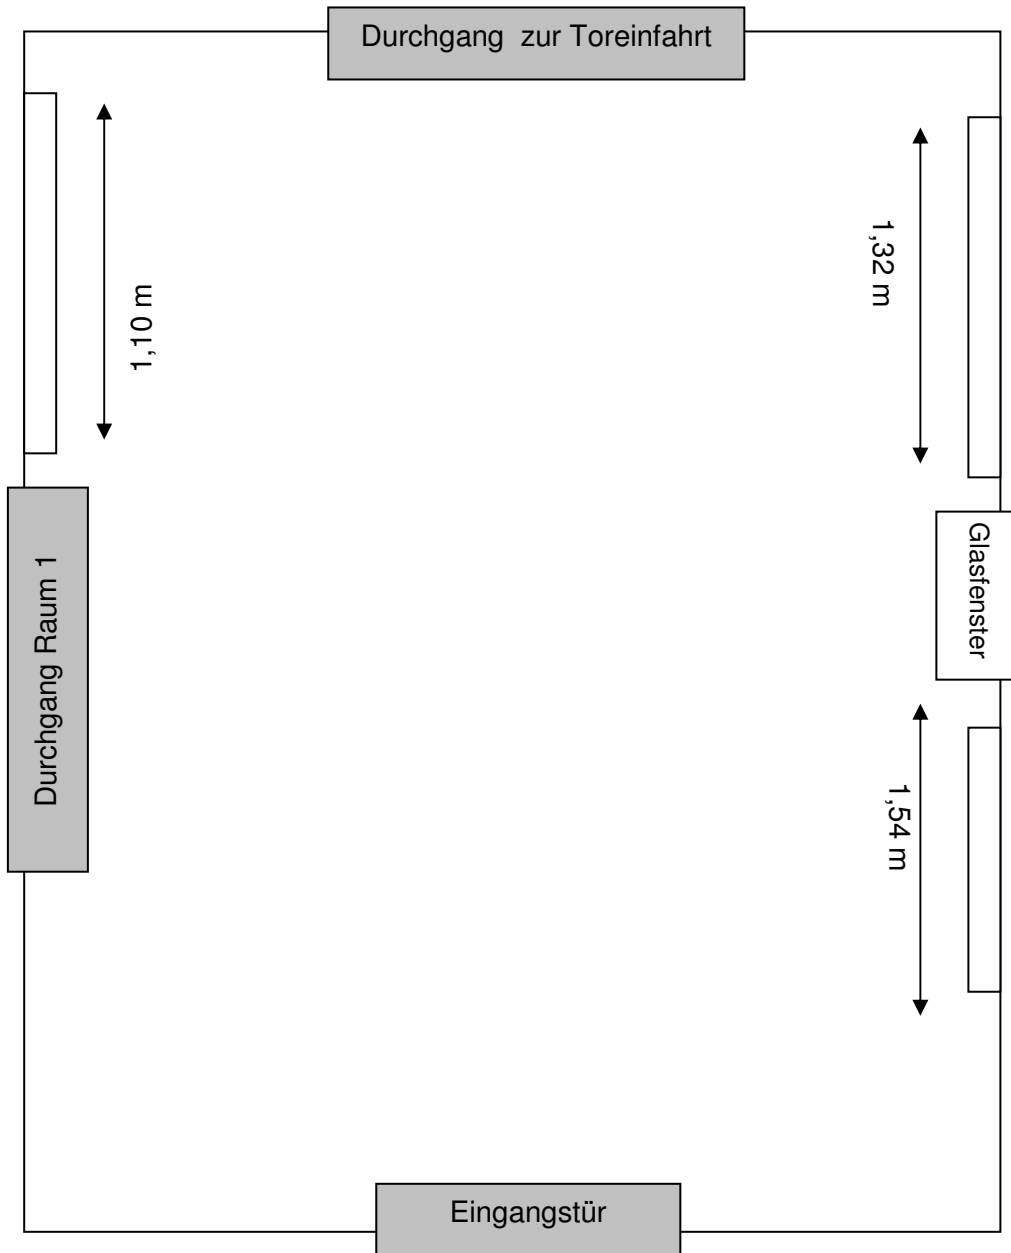

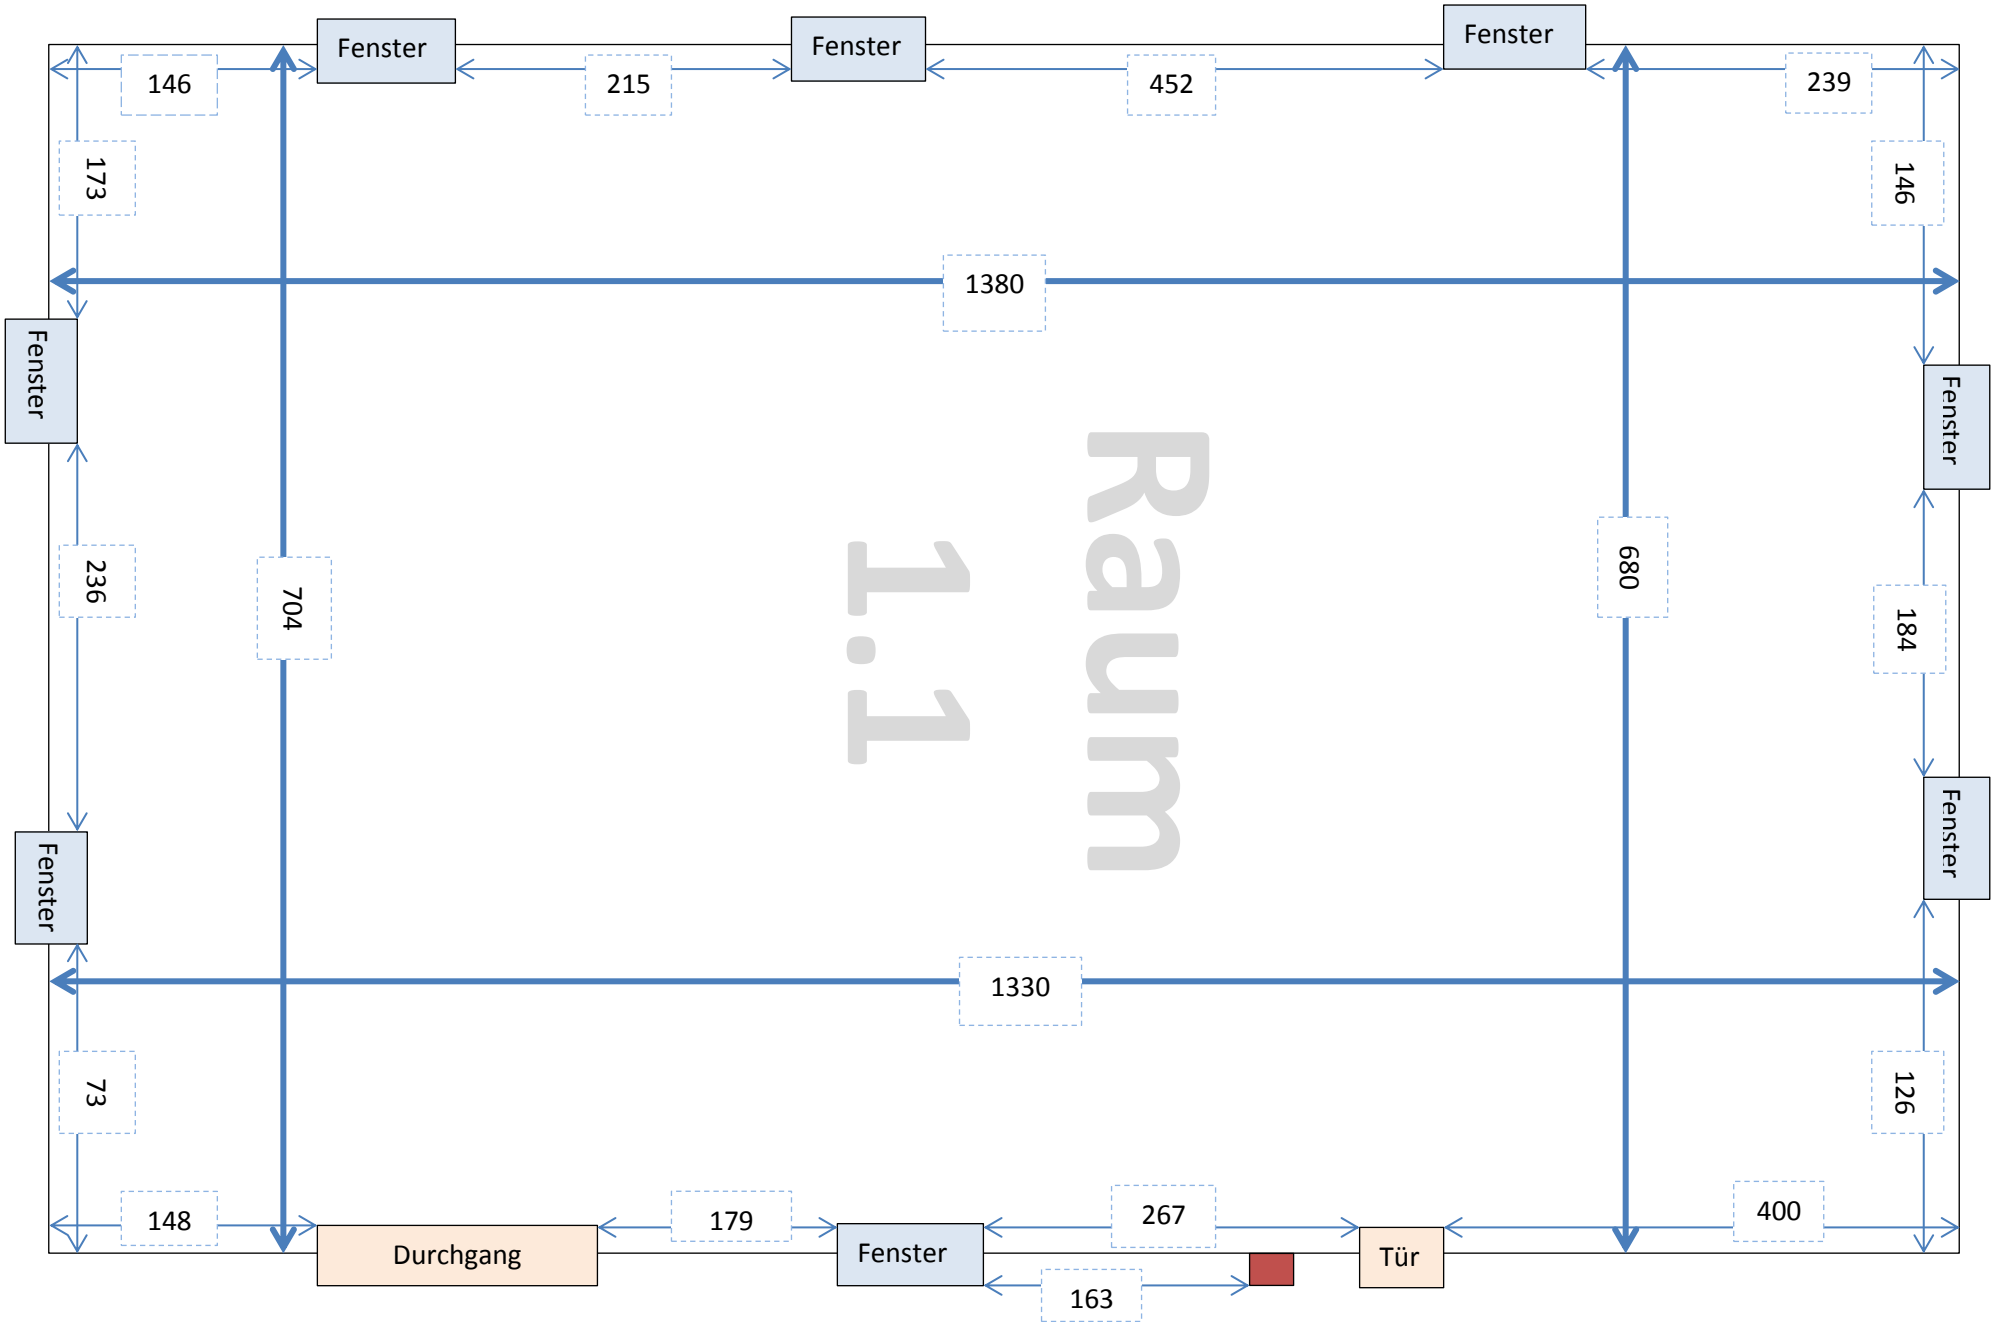


1.0G

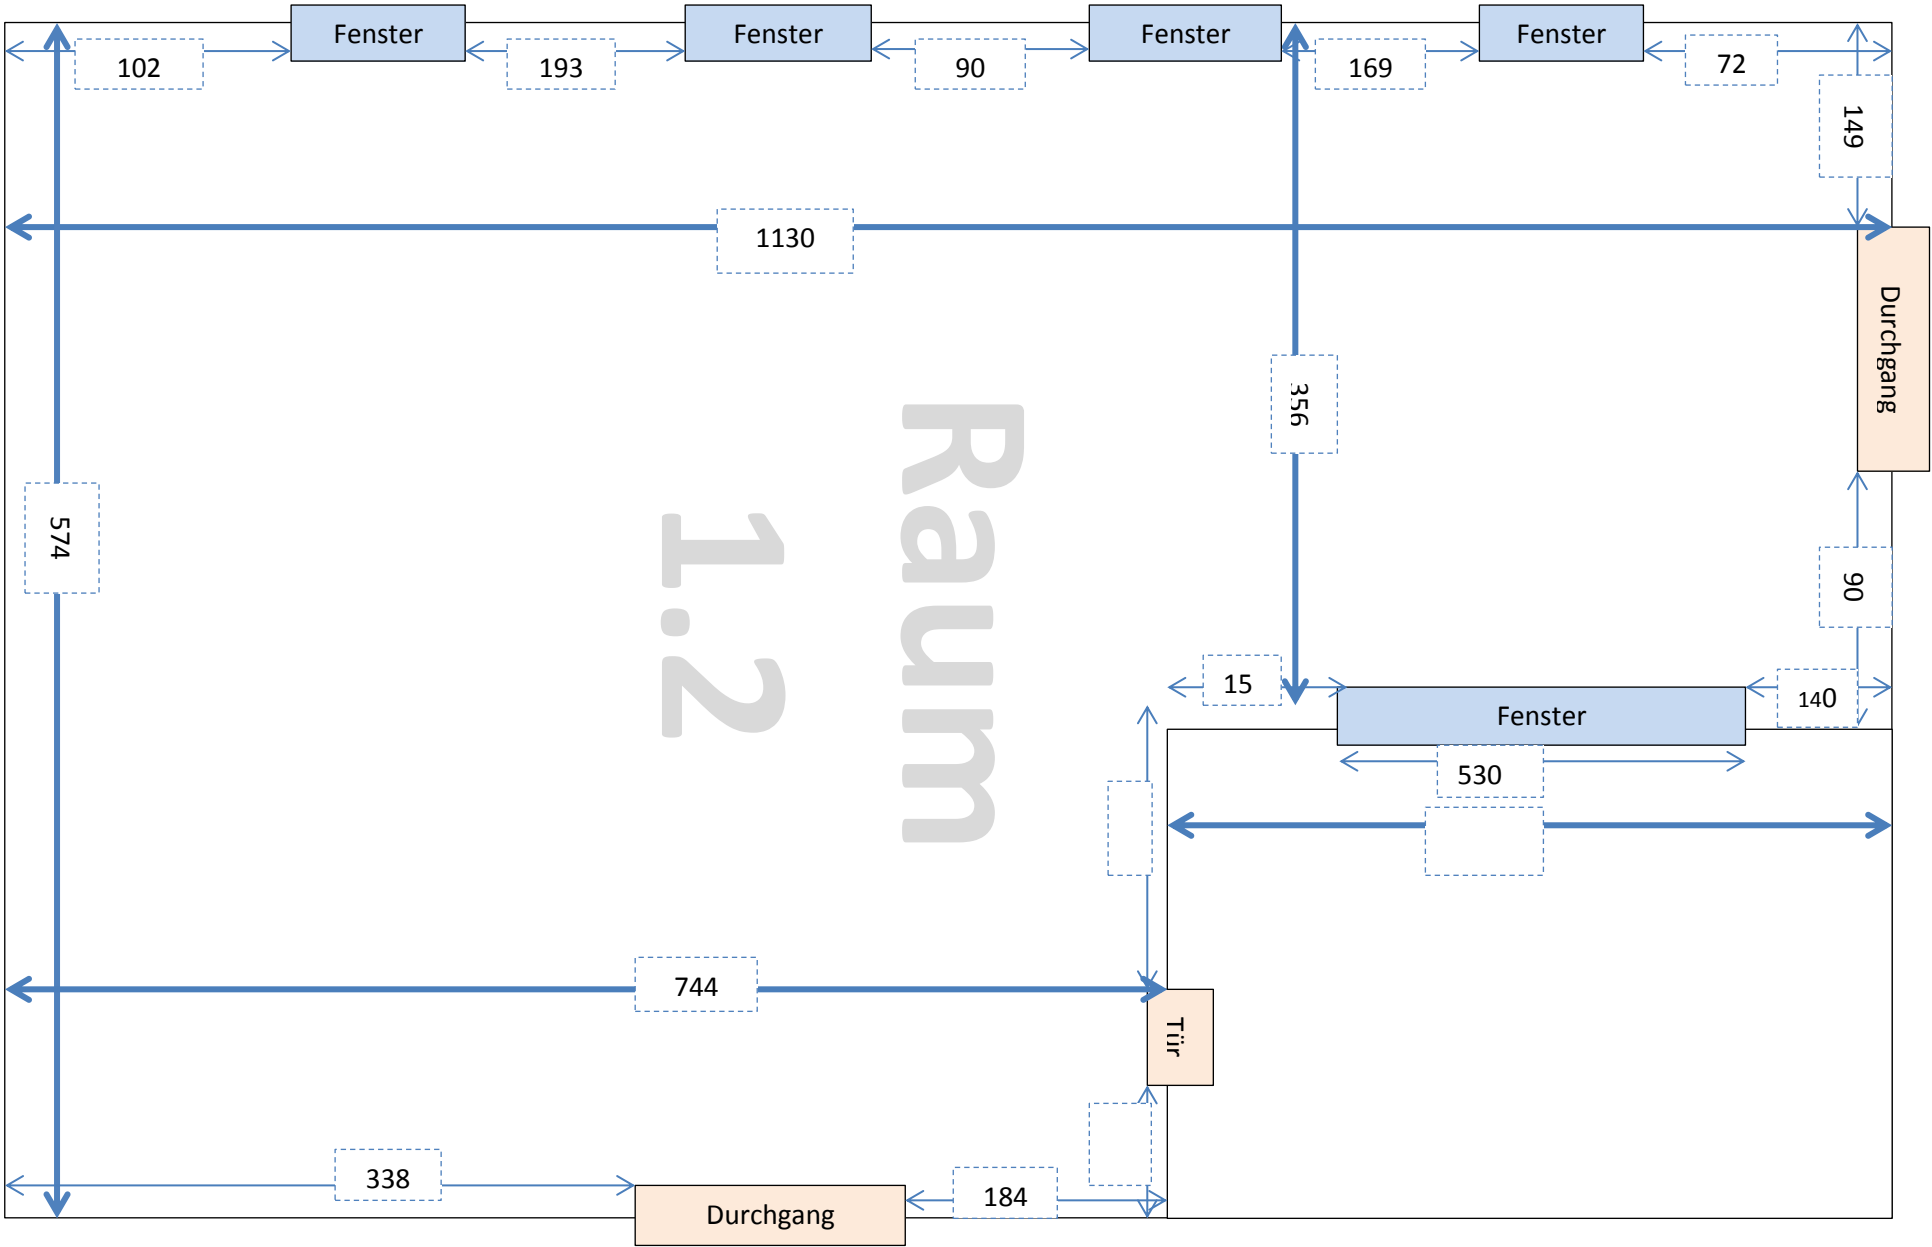


Raum
1.2

1.0G

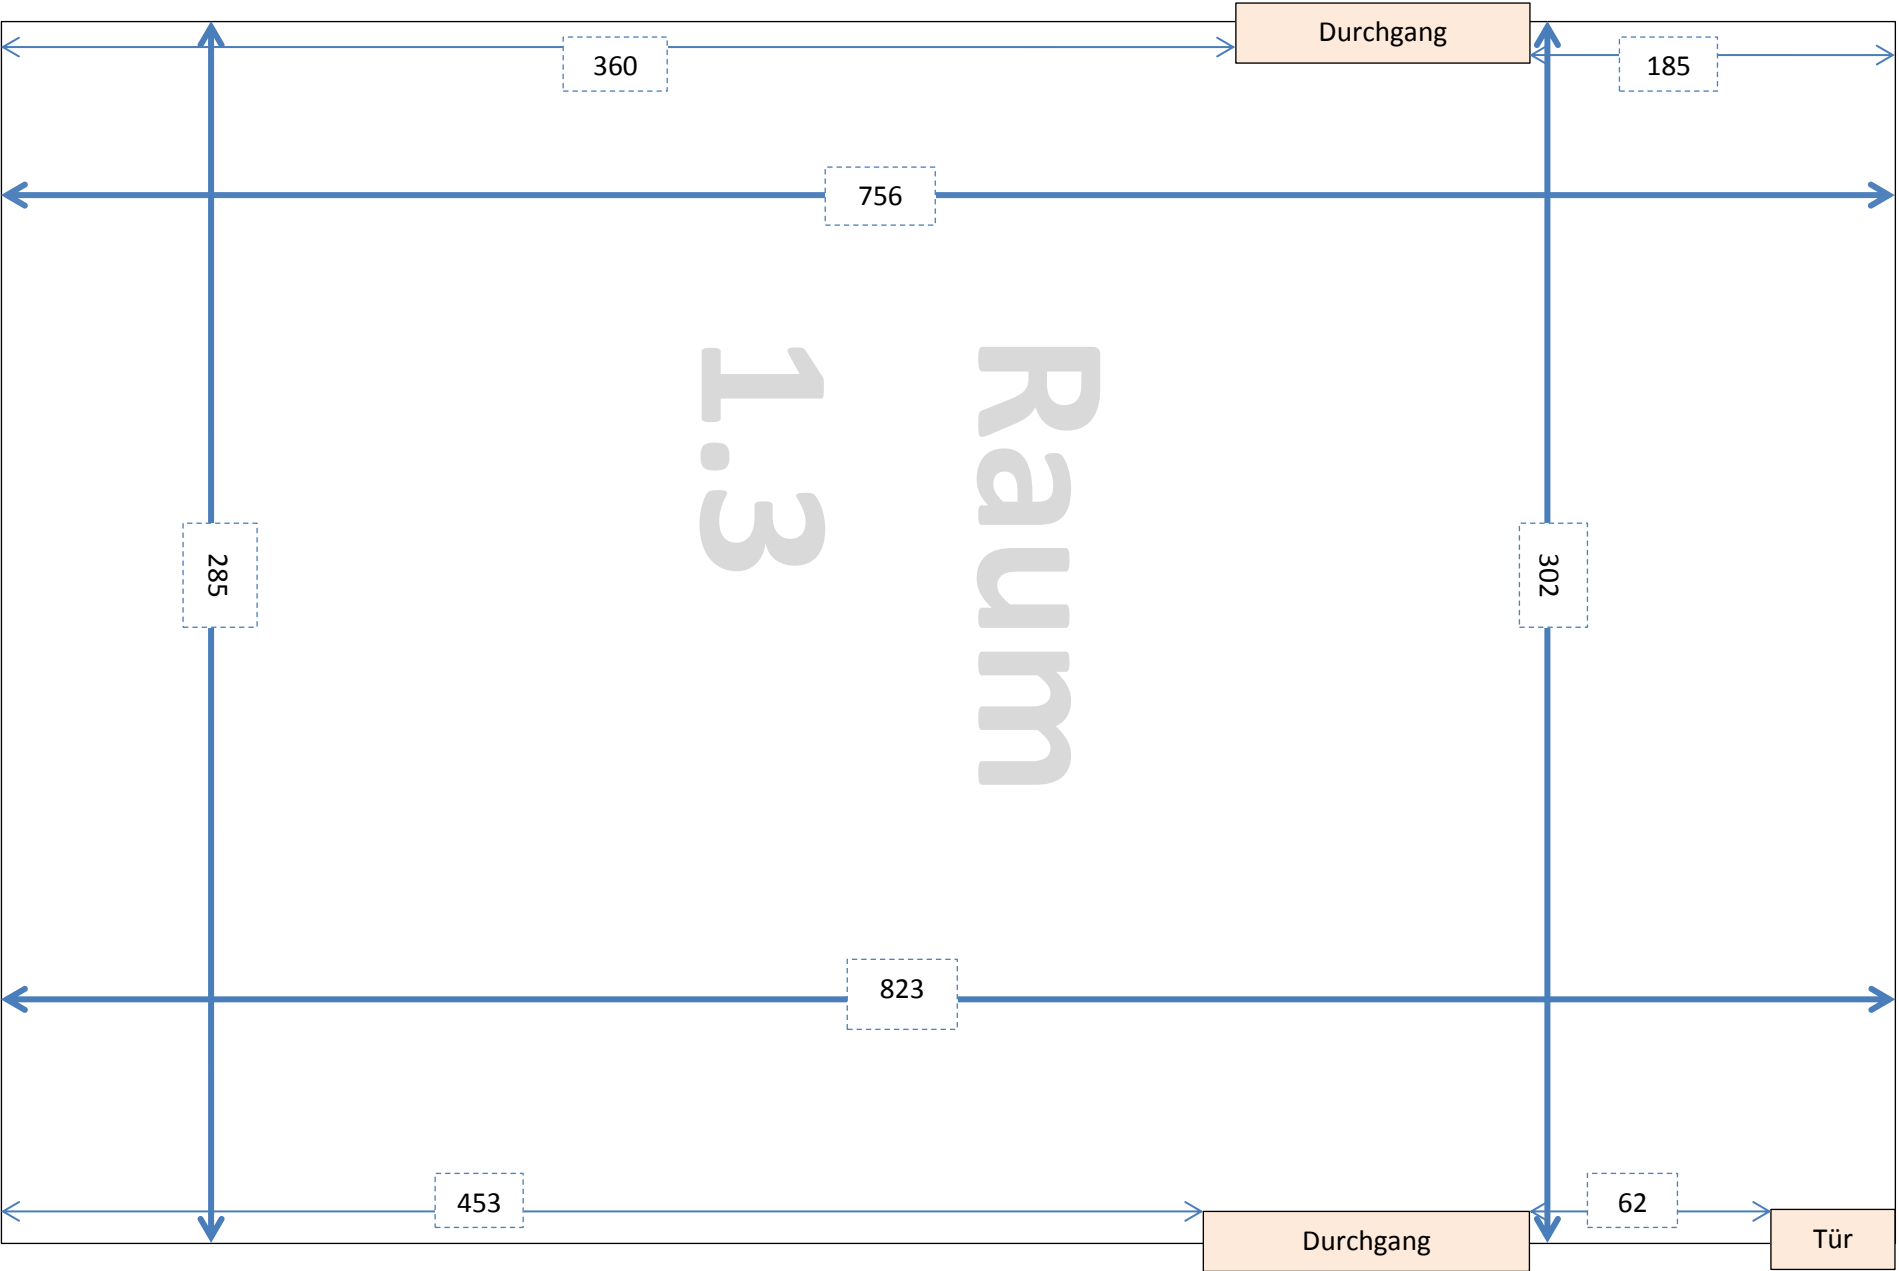

1.0G

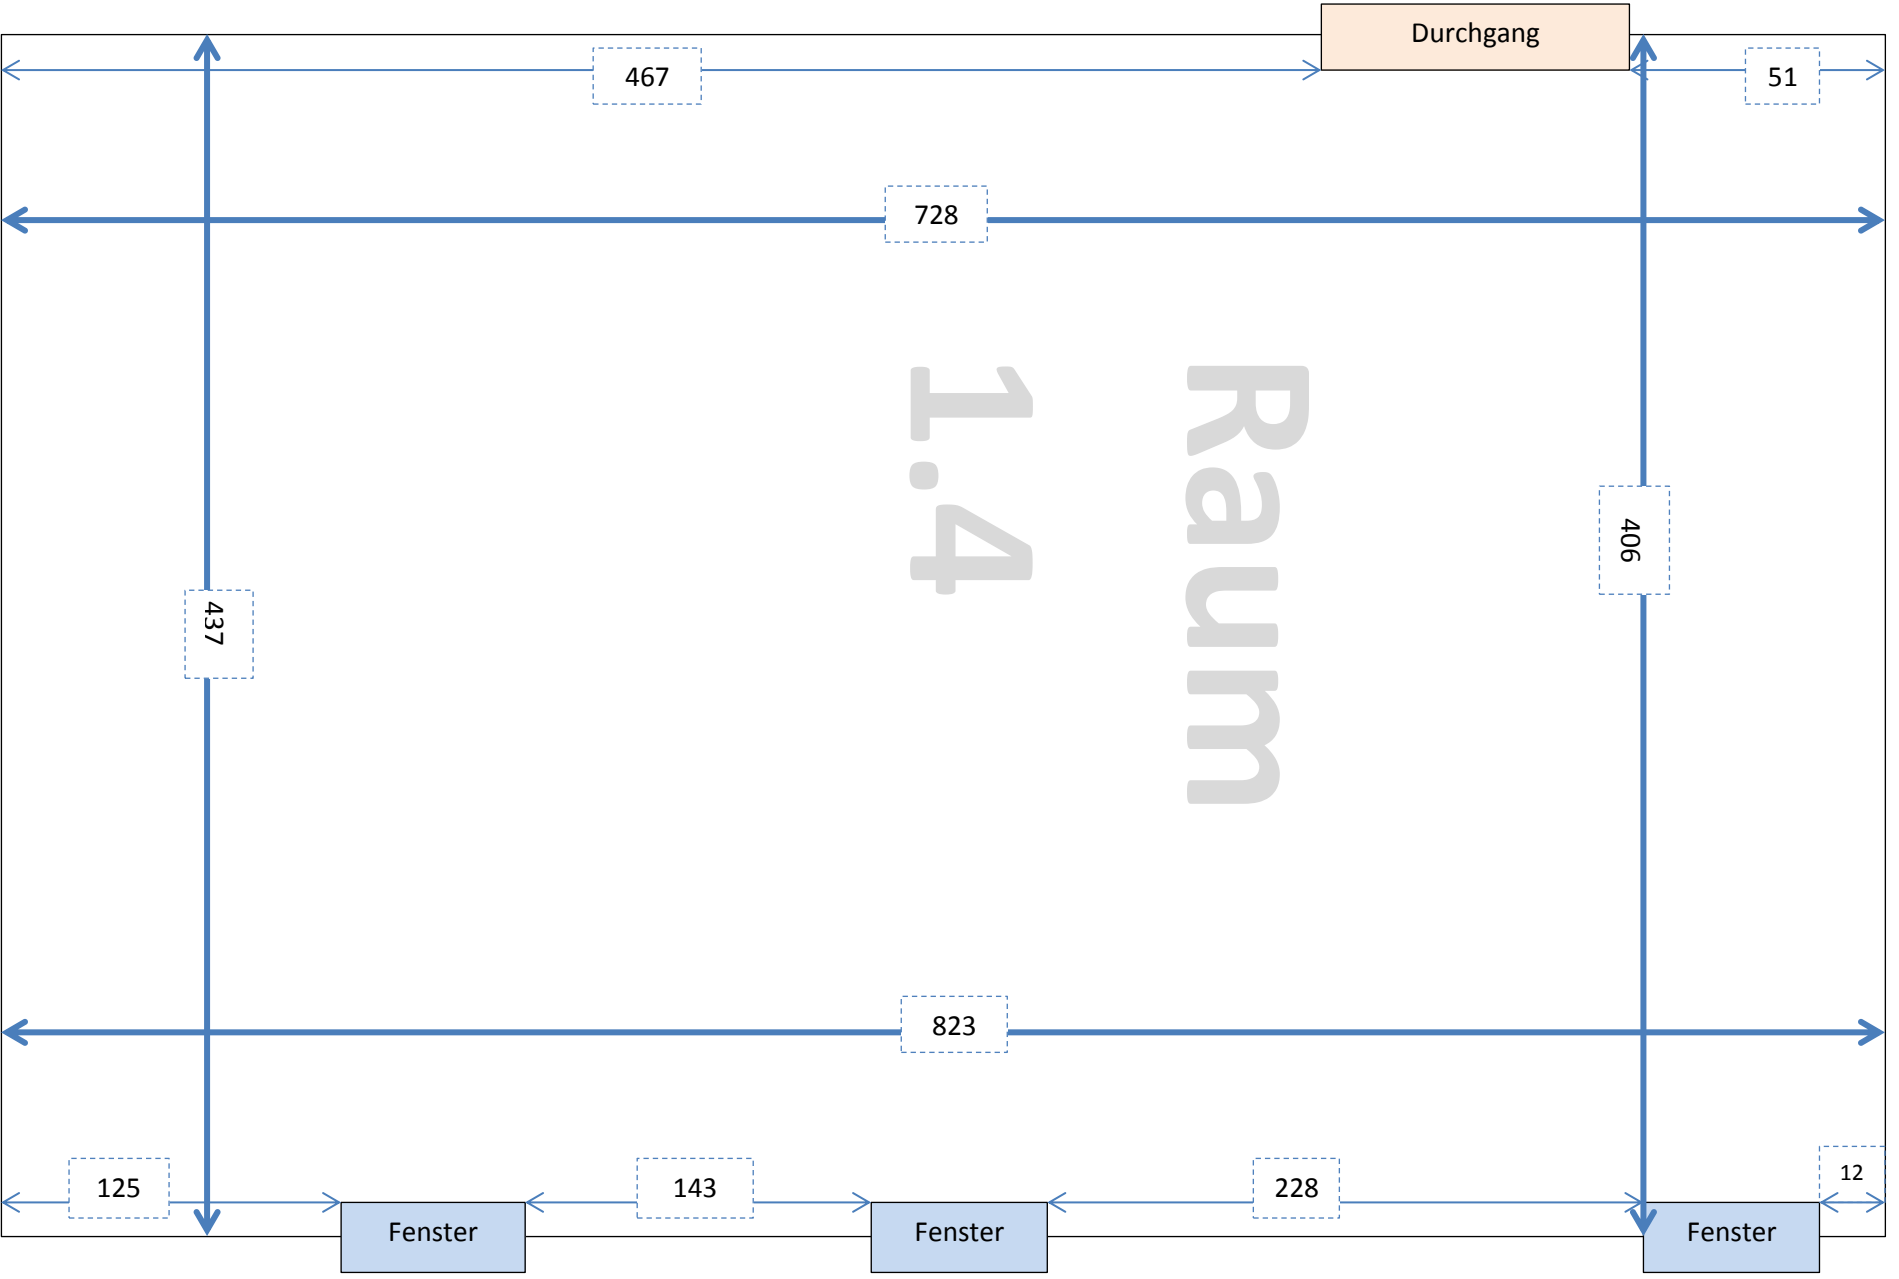

1.06

1.4
Raum

Durchgang

Fenster

Fenster

Fenster

467

51

728

437

406

823

125

143

228

12

Raumhöhen

Die Deckenhöhe im 1. OG beträgt 230 cm. Ausnahme bildet Raum 1.1. mit 210 cm bis zu den Deckenbalken und 260 cm zwischen den Balken.

Die Türen haben eine Höhe von knapp 200 cm und eine Breite von 90 -95 cm.

Der Fahrstuhl hat eine Türhöhe von 200 cm und eine Türbreite von 90 cm. In der Tiefe sind es etwa 135 cm.

Diagonal sollten Bilder von maximal 215 cm durch alle Türen passen.

Arbeitsfotos Park Schwaan

